Российская Федерация
Иркутская область
Иркутское районное муниципальное образование
АДМИНИСТРАЦИЯ
Комитет по управлению муниципальным имуществом и жизнеобеспечению
Рабочего Штаба ул., д. 17, Иркутск, 664001
Тел. (3952) 718-049
Факс (3952) 718-049
E-mail: kumi@irkraion.ru
http://irkraion.ru

от 21.04.2021 № _____
на № _____ от _____

Сообщение о возможном установлении публичного сервитута в границах, согласно прилагаемой схеме.

Орган, рассматривающий ходатайство об установлении публичного сервитута: администрация Иркутского районного муниципального образования.

1. Цель установления публичного сервитута: для размещения объекта электросетевого хозяйства: «КТПС 10/0,4 кВ № 1-2998 с ВЛ 0,4 кВ и линейным ответвлением от ВЛ 35 кВ Грановщина – Усть-Куда Б, КСХП Знамя Ленина (СР 2551/18).

2. Публичный сервитут в отношении:

- части земельного участка с кадастровым номером 38:06:000000:3638, площадью 132 кв.м;
- части земельного участка с кадастровым номером 38:06:111302:1637, площадью 1738 кв.м;
- неразграниченные земли сельскохозяйственного назначения площадью – 8656 кв.м, в границах согласно приложению 1.

3. Ознакомиться с поступившим ходатайством об установлении публичного сервитута и прилагаемым к нему описанием местоположения границ публичного сервитута, подать заявление об учете прав на земельные участки: 664007, г. Иркутск, ул. Декабрьских Событий, д. 119а, этаж 2, каб. 211, вторник, четверг с 08-00 до 17-00, перерыв с 12-00 до 12-48. Срок подачи заявлений об учете прав на земельные участки: 30 календарных дней со дня опубликования настоящего сообщения.

4. Настоящее сообщение подлежит опубликованию в газете «Ангарские огни», размещению в информационно-телекоммуникационной сети «Интернет» на официальном сайте Иркутского районного муниципального образования www.irkraion.ru

5. Публичный сервитут необходим для размещения объекта электросетевого хозяйства: «КТПС 10/0,4 кВ № 1-2998 с ВЛ 0,4 кВ и линейным ответвлением от ВЛ 35 кВ Грановщина – Усть-Куда Б, КСХП Знамя Ленина (СР 2551/18).

6. Выбор места размещения линейного объекта обусловлен технологическими требованиями, экономической целесообразностью и минимально возможными пересечениями с земельными участками, находящимися в частной собственности.

7. Описание местоположения границ публичного сервитута: схема расположения границ публичного сервитута, приложение к настоящему сообщению.

Исполняющая обязанности
председателя Комитета А.Н. Федченко

Исп. Иванова О.И.
Тел. 718-004

Приложение 1
к постановлению администрации
Иркутского районного
муниципального
образования
от «___»_____2021 г №_____

СХЕМА РАСПОЛОЖЕНИЯ ГРАНИЦ ПУБЛИЧНОГО СЕРВИТУТА

Условный номер земельного участка :ЗУ		
Площадь испрашиваемого публичного сервитута 10526 м^2 в том числе		
Площадь испрашиваемого публичного сервитута на 38:06:000000:3638 –132 кв. м		
Площадь испрашиваемого публичного сервитута на 38:06:111302:1637 –1738 кв. м		
Площадь испрашиваемого публичного сервитута на неразграниченных землях сельскохозяйственного назначения –8656 кв.м		
Обозначение характерных точек границ	Координаты, м	
	X	Y
1	2	3
н1	406397.61	3322468.57
н2	406508.31	3322768.10
н3	406343.91	3322881.01
н4	406533.74	3323214.36
н5	406608.60	3323497.62
н6	406815.19	3323676.53
н7	406767.28	3323735.25
н8	406642.72	3323894.13
н9	406519.29	3324051.52
н10	406514.98	3324048.09
н11	406762.83	3323732.09
н12	406807.55	3323677.20
н13	406605.36	3323502.11
н14	406528.60	3323216.46
н15	406336.57	3322879.39
н16	406501.66	3322766.04
н17	406392.79	3322471.60
н1	406397.61	3322468.57
Система координат МСК-38, зона 3		
Площадь, кв.м.	Цель установления публичного сервитута	
10526	Для размещения линейного объекта «КТП 10/0,4кВ с ВЛ 0,4 кВ и линейным ответвлением от ВЛ 10 кВ Грановщина-Усть-Куда Б, КСХП «Знамя Ленина»»	

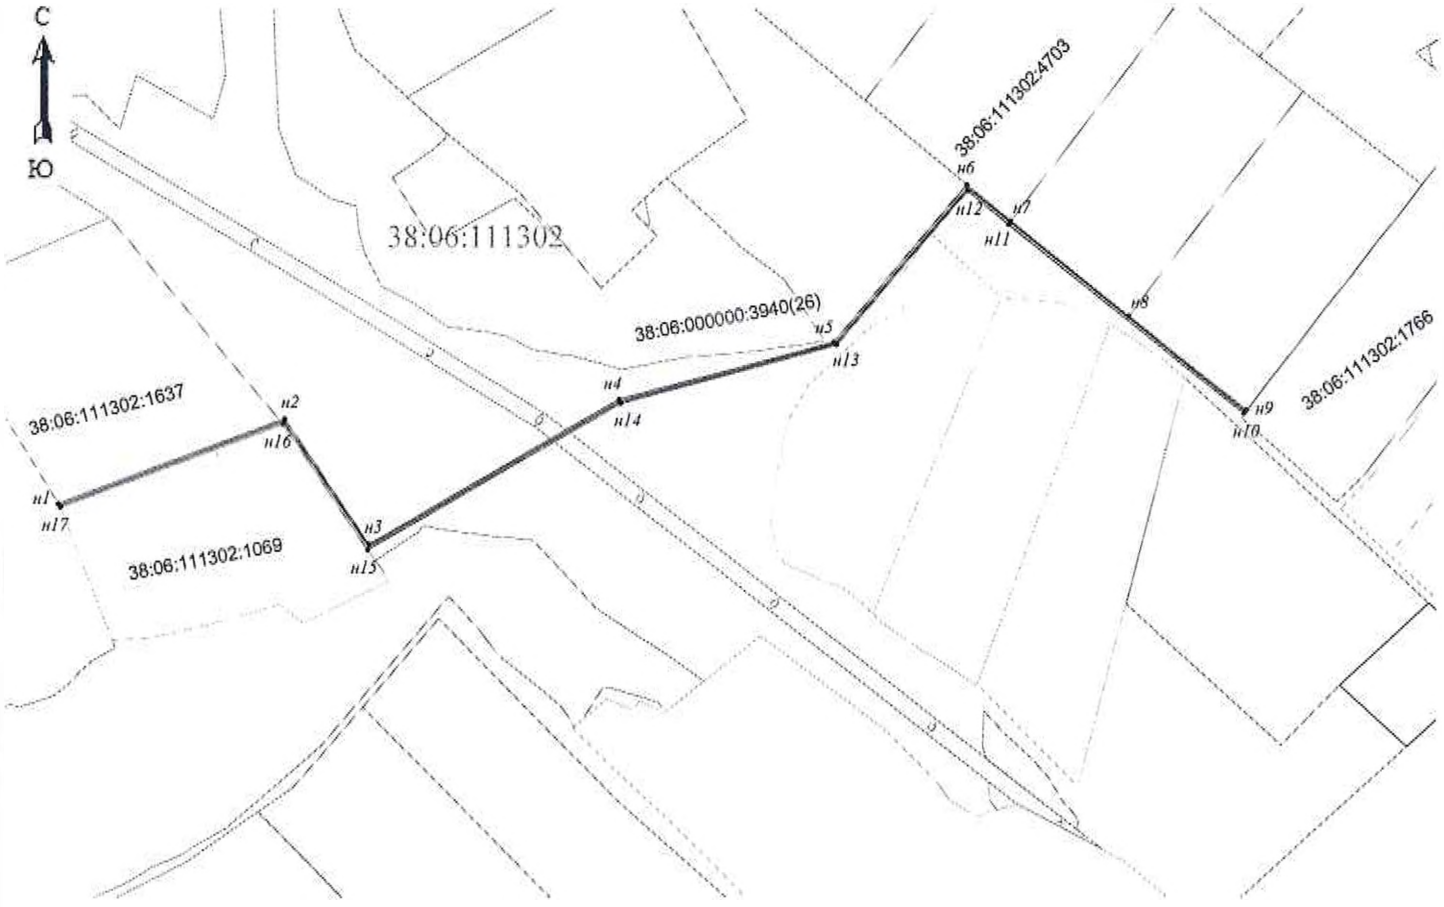

Масштаб 1 : 10 000

-- граница образуемой части земельного участка (проектные границы публичного сервитута)

-- линия электропередач Линия электропередач 10 кВ

-- граница земельного участка, внесенного в ЕГРН, в отношении которого испрашивается сервитут

38:06:111302:1637 – кадастровый номер земельного участка

38:06:111302 – номер кадастрового квартала

• н1 -- обозначение характерных точек публичного сервитута

Исполняющий обязанности
заместителя Мэра района И.Б. Кузнецов